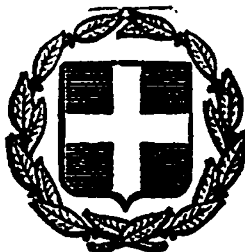


ΕΦΗΜΕΡΙΣ ΤΗΣ ΚΥΒΕΡΝΗΣΕΩΣ

ΤΗΣ ΕΛΛΗΝΙΚΗΣ ΔΗΜΟΚΡΑΤΙΑΣ

ΕΝ ΑΘΗΝΑΙΣ ΤΗ, 15 ΔΕΚΕΜΒΡΙΟΥ 1981	ΤΕΥΧΟΣ ΤΕΤΑΡΤΟΝ	ΑΡΙΘΜΟΣ ΦΥΛΛΟΥ 738

ΠΕΡΙΕΧΟΜΕΝΑ

ΠΟΛΕΟΔΟΜΙΑ

ΑΠΟΦΑΣΕΙΣ

Περὶ ἐγκρίσεως τροποποιήσεως ρυμοτομικοῦ σχεδίου τοῦ νέου οἰκισμοῦ πέριξ τῆς Ζαχάρως - τμῆμα Γ.' 1

Περὶ ἐγκρίσεως χαρακτηρισμοῦ, ὡς οἰκοδομήσιμου τοῦ οἰκοπέδου Βασιλείου Τσουκαλᾶ παρὰ τὶς ὁδοὺς 'Αγησιλάου καὶ Λουκιανοῦ τοῦ σχεδίου πόλεως Πύργου, ἀποκλεισμένου ἀπὸ τοὺς δρόμους τοῦ σχεδίου, καθορισμοῦ οἰκοδομικοῦ συστήματος, ὅρων δομήσεως, ποσοστοῦ καλύψεως μεγίστου ὕψους, μεγίστου ἀριθμοῦ ὀρόφων καὶ συντελεστῆ δομήσεως. 2

Περὶ ἀναγνωρίσεως τῆς ἰδιωτικῆς παρόδου, ἀνωνύμου, ὅτι ὑπάρχει πρὶν ἀπὸ τὸ ἔτος 1923, στὸν 'Αλμυρό, Ν. Μαγνησίας. 3

ΑΝΑΚΟΙΝΩΣΕΙΣ

Περὶ εἰδοποιήσεως παρακαταθέσεως ἀποζημιώσεως ρυμοτομηθείσης ἐκτάσεως εἰς περιοχὴν τοῦ Δήμου Περιστερίου, Ν. 'Αττικῆς, ... 4

ΔΙΟΡΘΩΣΕΙΣ ΣΦΑΛΜΑΤΩΝ

Διόρθωση σφαλμάτων στὴν 5736/8.2.80 ἀπόφαση τοῦ Νομάρχη Χαλκιδικῆς «περὶ αἰγιαλοῦ καὶ παραλίας στὴ θέση Ν. Ποτίδαια Κασσάνδρας κόλπου Κασσάνδρας».. 5

Διόρθωση σφαλμάτων στὴν 3479/11,9.79 ἀπόφαση τοῦ Νομάρχη Χαλκιδικῆς «περὶ αἰγιαλοῦ καὶ παραλίας στὴ θέση Ν. Ποτίδαια Κασσάνδρας κόλπου Θερμαϊκοῦ». .. 6

Διόρθωση σφάλματος στὴν 3087/13.6.80 ἀπόφαση τοῦ Νομάρχη Χαλκιδικῆς «περὶ αἰγιαλοῦ καὶ παραλίας στὴ θέση Κουτσουπιά - Κατσιβέλια Ν. Μαρμαρᾶ πρὸ ἰδιοκτησίας Α. Κισκίνη». 7

Διόρθωση σφαλμάτων στὴν 5735/6.2.80 ἀπόφαση τοῦ Νομάρχη Χαλκιδικῆς «περὶ αἰγιαλοῦ καὶ παραλίας στὴ θέση Σίβηρη - Κασσάνδρας, Ν. Χαλκιδικῆς». 8

Διόρθωση σφαλμάτων στὴν 3243/7.7.1981 ἐπικυρωτικὴ ἀπόφαση τοῦ Νομάρχη Χαλκιδικῆς «περὶ αἰγιαλοῦ καὶ παραλίας στὴ θέση Σύνορα Πολυχρόνου—Κρυοπηγῆς Κασσάνδρας πρὸ ἰδιοκτησίας Χρήστου Παπαχρήστου».. 9

ΠΟΛΕΟΔΟΜΙΑ

ΑΠΟΦΑΣΕΙΣ

'Αριθ. ΙΓβ 964 (οἰκ.) (1)

Περὶ ἐγκρίσεως τροποποιήσεως ρυμοτομικοῦ σχεδίου τοῦ νέου οἰκισμοῦ πέριξ τῆς Ζαχάρως - τμῆμα Γ'.

Ο ΝΟΜΑΡΧΗΣ ΗΛΕΙΑΣ

Ἔχοντας ὑπόψη:

1. Τὴν ἀριθ. Α7/16.11.70 κοινὴ ἀπόφαση τῶν Ὑπουργῶν Προεδρίας Κυβερνήσεως, Ἐσωτερικῶν καὶ Δημ. Ἔργων «περὶ ὀργανώσεως Περ/κῶν Ὑπηρεσιῶν Δημ. Ἔργων».

2. Τὶς διατάξεις τοῦ ἄρθρου 1 παρ. 1 καὶ 2 τοῦ ὑπ' ἀριθ. 532/70 Ν. Δ/τος «περὶ συμπληρώσεως τῶν διατάξεων περὶ διοικητικῆς ἀποκεντρώσεως».

3. Τὴν Α. 25554/10.9.74 ἀπόφαση τοῦ Νομάρχη «περὶ μεταβιβάσεως ἁρμοδιοτήτων».

4. Τὰ ΙΓβ 230, 472, 460 494/24.7.1981 ἔγγραφα τῆς Δ/νσεως Τεχν. Ὑπηρεσιῶν Ν. Ἠλείας.

5. α) Τὶς 3/8 καὶ 4/81 ἀποφάσεις τοῦ Δήμου Ζαχάρως.

β) Τὶς 2/81 καὶ 3/81, 2/8 καὶ 3/81 ἀποφάσεις τῶν Κοινοτικῶν Συμβουλίων Ἀρήνης καὶ Σχίνων ἀντιστοίχως.

6. Τὴ σύμφωνη γνώμη τοῦ Π.Σ.Δ.Ε. Τμῆμα Ν. Ἠλείας ποὺ διατυπώθηκε στὸ ἀριθ. 22/81 πρακτικὸ αὐτοῦ, ἀποφασίζουμε:


Ἐγκρίνουμε τὴν τροποποίηση τοῦ ρυμοτομικοῦ σχεδίου τοῦ νέου οἰκισμοῦ γύρω ἀπὸ τὴ Ζαχάρω Ν. Ἠλείας Τμῆμα Γ', ὅπως φαίνεται στὸ 113/ΙΓ ΦΕ ρυμοτομικὸ σχέδιο τοῦ οἰκισμοῦ ποὺ ἐγκρίθηκε ἀπὸ τὸ Ὑπουργεῖο ΧΟΠ, ὅπου καθορίζεται μὲ στοιχεῖα ΑΒΓΔΑ ὁ χῶρος γιὰ τὴν ἀνέγερση Ἱεροῦ Ναοῦ καὶ μὲ στοιχεῖα Α' Β' Γ' Δ' Α' τὸ ὑπ' ἀριθ. 30 οἰκόπεδο.

Ὅροι δομήσεως θὰ ἰσχύουν οἱ ὑφιστάμενοι τοῦ οἰκισμοῦ.

Ἡ ἀπόφαση αὐτὴ νὰ δημοσιευθεῖ στὴν Ἐφημερίδα τῆς Κυβερνήσεως.

Πύργος, 8 Ὀκτωβρίου 1981

Ὁ Νομαρχῶν
ΓΕΡ. ΚΟΥΤΑΒΑΣ

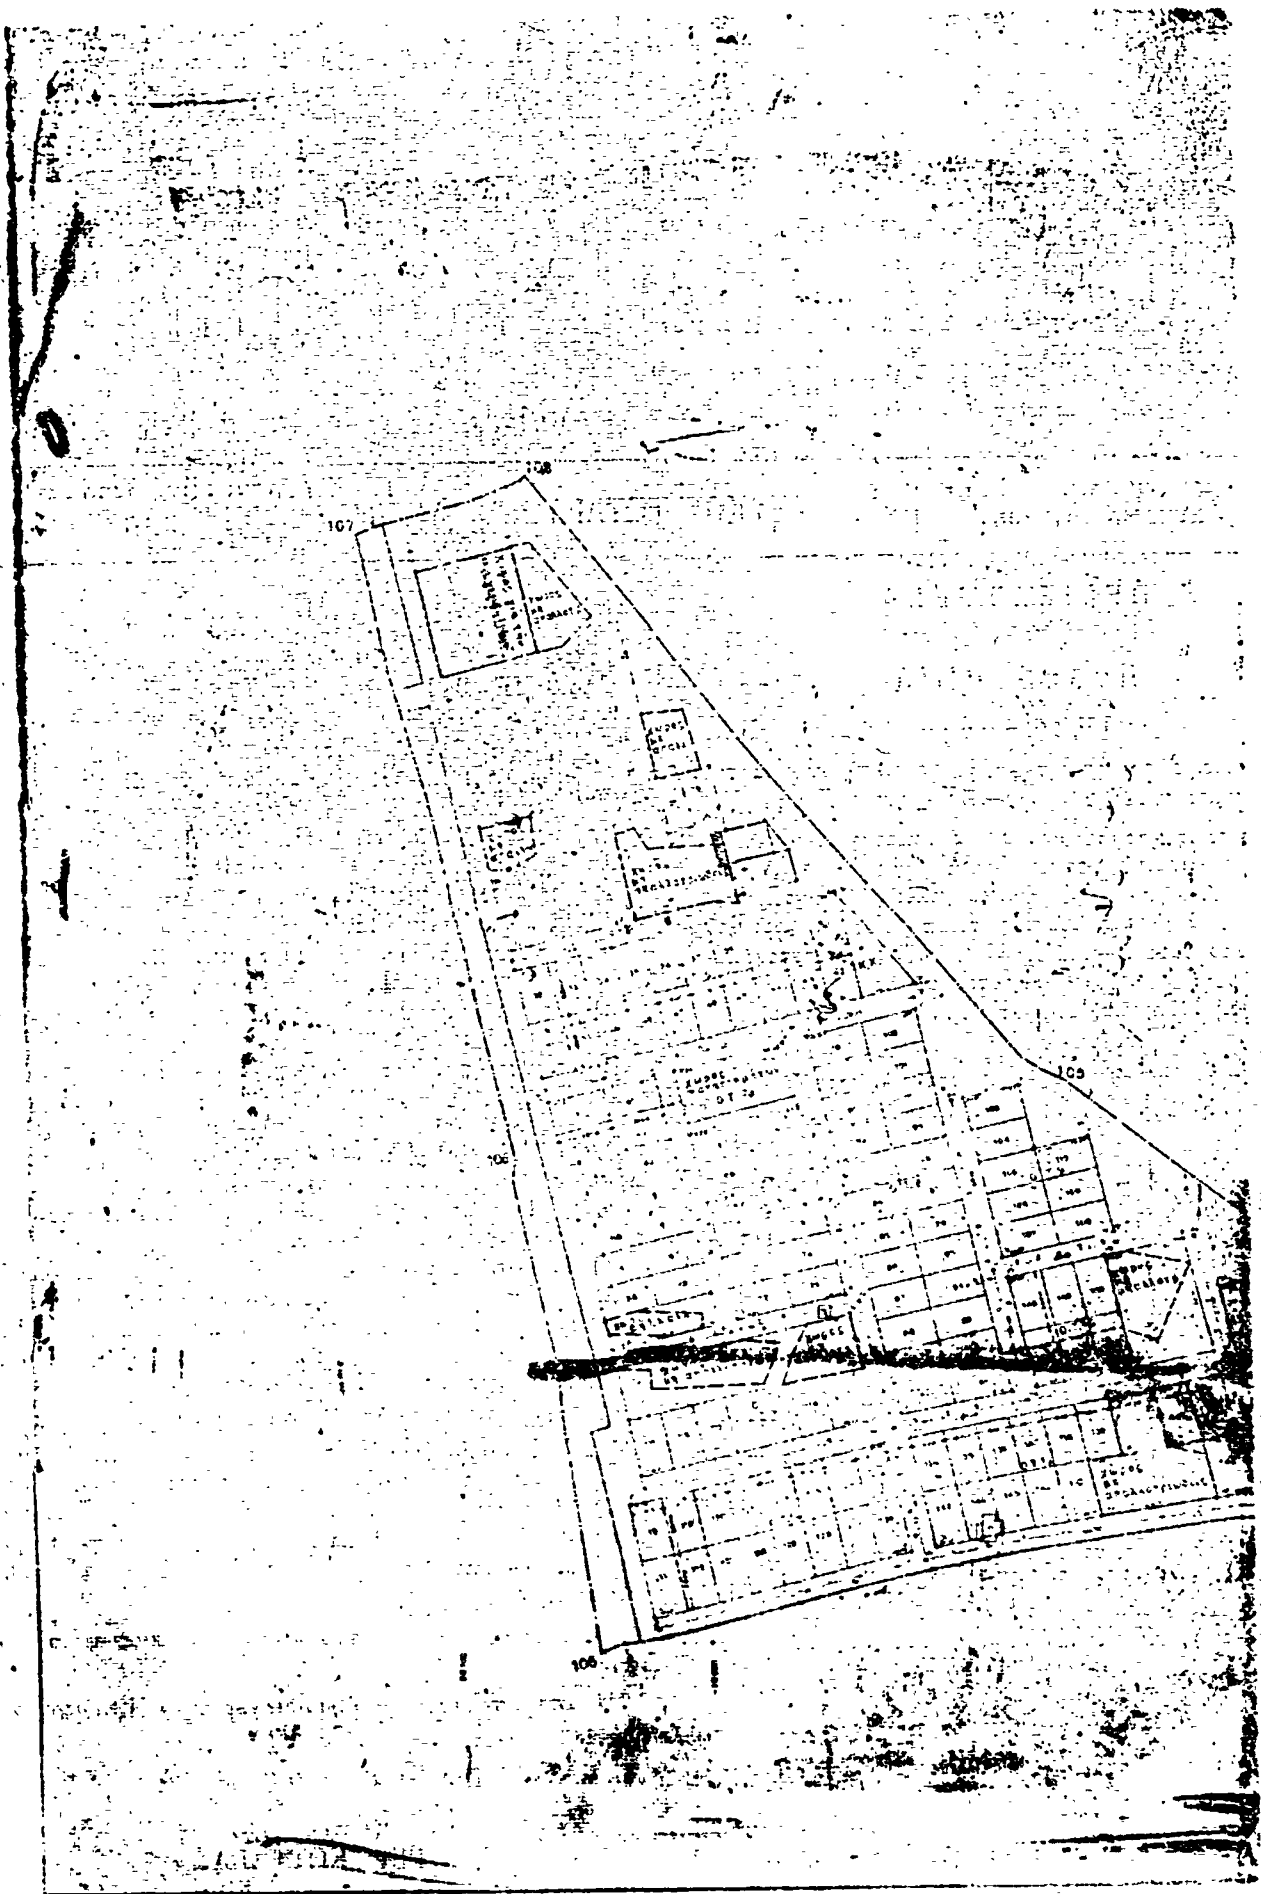
107
108
109
106
105

ΟΙΚΙΣΜΟΣ ΖΑ...
ΗΛΕΙΑΣ

Κλίμαξ 1:...

ΥΠΟΥΡΓΕΙΟΝ ...

110

111

Αντίγραφον τοῦ σχεδίου ἐφαρμογῆς συμπληρωμένον:

α) Διά τῶν ὁρίων τοῦ οἰκισμοῦ

β) Διά στοιχείων περιεχομένων εἰς τό ὑπ' ἀριθ. 113/11 σχέδιον γενικῆς διατάξεως κατοικιῶν ἐγκριθέν διά τῆς Ε-10965/6195/28-3-69 ἀποφάσεως.

γ) Διά στοιχείων περιεχομένων εἰς τό σχέδιον προκατ. ... κοινωνικοῦ κέντρου ἐγκριθέν διά τῆς ὑπ. ἀρ. Ε.230... ἀποφάσεως.

δ) Διά στοιχείων περιεχομένων εἰς τά ὑπ ἀριθμ. 113/9, 113/10 σχέδια ἀπαλλοτριώσεως

ε) Διά τροποποιήσεων τινῶν διά τήν βελτίωσιν τῆς ρυμοτομίας καί τήν καλυτέραν διαμόρφωσιν τῶν κοινοχρήστων χώρων

Ἀθῆναι Αὔγουστος 1976

Ἡ Ἀρχιτέκτων	Ὁ Τμηματάρχης	Ὁ Διευθυντής
Ο. Συγκουριάδου	Ο. Συγκουριάδου	Αν. Ρογκάς

Αρ. Σχεδίου 113/15
Φ.Ε.

Ἀριθ. 8106 (2)

Περὶ ἐγκρίσεως χαρακτηρισμοῦ ὡς οἰκοδομήσιμου τοῦ οἰκοπέδου Βασιλείου Τσουκαλᾶ παρὰ τὶς ὁδοὺς Ἀγησιλάου καὶ Λουκιανοῦ τοῦ σχεδίου πόλεως Πύργου ἀποκλεισμένου ἀπὸ τοὺς δρόμους τοῦ σχεδίου καθορισμοῦ οἰκοδομικοῦ συστήματος ὅρων δομήσεως ποσοστοῦ καλύψεως μεγίστου ὕψους, μεγίστου ἀριθμοῦ ὀρόφων καὶ συντελεστῆ δομήσεως.

Ο ΝΟΜΑΡΧΗΣ ΗΛΕΙΑΣ

Ἔχοντας ὑπόψη:

1. Τὴν κοινὴ ἀπόφαση μὲ ἀριθμ. Α7/16/11/7.10.70 τῶν Ὑπουργῶν Προεδρίας Κυβερνήσεως, Ἐσωτερικῶν καὶ Δημοσίων Ἔργων «περὶ Ὀργανώσεως Περ/κῶν Ὑπηρεσιῶν».

2. Τὶς διατάξεις τοῦ ἄρθρου 1 παρ. 1 καὶ 2 τοῦ ἄρθ. 532/70 Ν. Δ/τος «περὶ συμπληρώσεως τῶν διατάξεων περὶ διοικητικῆς ἀποκεντρώσεως».

3. Τὸ Ν. Δ/γμα ἀπὸ 17.7.1923 «περὶ σχεδίων πόλεων καὶ κωμῶν κλπ. τοῦ Κράτους» καὶ ἰδιαίτερα τὰ ἑνοποιημένα ἄρθρα 43, 44, 45 παράγρ. 5 σχετικὰ μὲ οἰκόπεδα ἀποκλεισμένα ἀπὸ τοὺς δρόμους τοῦ σχεδίου πόλεως καὶ οἰκοδομήσιμα σύμφωνα μὲ προϋποθέσεις ποὺ καθορίζονται μὲ ἀπόφαση Νομάρχη.

4. Τὴ σύμφωνη γνώμη τοῦ Νομαρχιακοῦ Συμβουλίου Δημ. Ἔργων ὅπως διατυπώθηκε στὸ πρακτικό του, ἀριθ. 31/81, ἀποφασίζουμε:

Τὸ χαρακτηρισμὸ ὡς ἀποκλεισμένου τοῦ οἰκοπέδου Βασιλείου Τσουκαλᾶ, παρὰ τὶς ὁδοὺς Ἀγησιλάου καὶ Λουκιανοῦ τοῦ σχεδίου πόλεως Πύργου καθόσον βρέθηκε ἀποκλεισμένο ἀπὸ τοὺς δρόμους τοῦ σχεδίου μὲ τὴν ἔγκρισή του μὴ μπορώντας μὲ τακτοποίηση νὰ ἀποκτήσει πρόσωπο σὲ σὲ ἐγκεκριμένο δρόμο, ὅπως φαίνεται στὸ τοπογρ. ποὺ ὑπογράφει μὲ ἡμερομηνία Αὔγουστος 1981 ὁ Τεχνολόγος Πολ. Μηχανικὸς Κων. Παπαβραμίου. Καθορίζει ὡς σύστημα οἰκοδομικὸ τὸ σύστημα τῶν πτερύγων, μὲ μέγιστο ποσοστὸ καλύψεως 60% μέγιστο ἀριθμὸ ὀρόφων δύο (2) μέγιστο ὕψος ὀκτὼ καὶ ἥμισυ (8,5) μ., συντελεστὴ δομήσεως 1,2.

Πύργος, 22 Ὀκτωβρίου 1981

Ὁ Νομαρχῶν Σύμβουλος
Γ. ΚΟΥΤΑΒΑΣ

Ἀριθ. 6913 (3)

Περὶ ἀναγνωρίσεως τῆς ἰδιωτικῆς παρόδου, ἀνωνύμου, ὅτι ὑπάρχει πρὶν ἀπὸ τὸ ἔτος 1923, στὸν Ἁλμυρό, Ν. Μαγνησίας.

Ο ΝΟΜΑΡΧΗΣ ΜΑΓΝΗΣΙΑΣ

Σύμφωνα μέ:

1. Τὶς διατάξεις:

α) Τῆς παρ. 4 τοῦ ἄρθρου 20 τοῦ ἀπὸ 17.7.1923 Ν. Δ/τος «περὶ σχεδίων πόλεων, κωμῶν καὶ συνοικισμῶν τοῦ Κράτους καὶ ἀνεγέρσεως αὐτῶν».

β) Τοῦ Ν. 3200/55 «περὶ Διοικητικῆς Ἀποκεντρώσεως», ὅπως ἔχει συμπληρωθεῖ καὶ τροποποιηθεῖ μεταγενέστερα μὲ τὸ 532/70 Ν.Δ.

γ) Τοῦ 712/70 Β. Δ. «περὶ καθορισμοῦ τῶν διατηρουμένων ὑπὲρ τοῦ Ὑπουργοῦ Δημοσίων Ἔργων ἁρμοδιοτήτων», ποὺ ἐκδόθηκε σέ ἐκτέλεση τοῦ 532/70 Ν.Δ., ὅπως αὐτὰ τροποποιήθηκαν καὶ συμπληρώθηκαν μὲ τὰ 677/71 καὶ 198/72 Β. Δ/τα.

2. Τὴν ἀπὸ 22.7.1981 αἴτηση τοῦ Δήμου Ἁλμυροῦ, μὲ τὴν ὁποία ζητᾶ τὴν ἔκδοση ἀποφάσεως γιὰ τὴν πάροδο ἀνώνυμο, ποὺ ἔχει σχηματισθεῖ πρὶν ἀπὸ τὸ ἔτος 1923.

3. Τοὺς ἀκόλουθους τίτλους ἰδιοκτησίας, στοὺς ὁποίους ἀναφέρεται ἡ ὑπόψη πάροδος:

α) 18355/13.2.1923 συμβόλαιο συμ/φου Ἁλμυροῦ Βασ. Περδίκη.

4. Τὴ 2648/18.6.81 βεβαίωση τοῦ Δήμου Ἁλμυροῦ, ὅτι ἡ πάροδος αὐτὴ προϋπῆρχε τοῦ ἔτους 1923.

5. Τὸ ἀπὸ Ἰουνίου 1981 τοπογραφικὸ διάγραμμα.

6. Τὴ 17/24.9.1981 πράξη τοῦ Νομαρχιακοῦ Συμβουλίου Δημοσίων Ἔργων Ν. Μαγνησίας, ἀποφασίζουμε:

Ἀναγνωρίζουμε ὅτι ἡ πάροδος ἀνώνυμος, ποὺ ἔχει σχηματισθεῖ μὲ ἰδιωτικὴ πρωτοβουλία, προϋπῆρχε τοῦ ἀπὸ 17.7.1923 Ν. Δ/τος, μετὰ τὴν ἰσχὺ τοῦ ὁποίου δὲν ἔγινε καμιὰ αὔξηση τοῦ ἀρχικοῦ κοινόχρηστου χώρου.

Ἡ ἀνωτέρω πάροδος βρίσκεται μέσα στὸ ἐγκεκριμένο σχέδιο Ἁλμυροῦ καὶ περικλείεται ἀπὸ τὶς ὁδοὺς Τρ. Ἀργυροπούλου, Οἰκονομίδη Χίου καὶ Ἀχιλλέως, ὅπως φαίνεται στὸ ἀπὸ Ἰουνίου 1981 τοπογραφικὸ διάγραμμα τοῦ πολιτικοῦ Μηχανικοῦ Δημ. Β. Ἀρχοντῆ, τὸ ὁποῖο ἔχει θεωρηθεῖ ἀπὸ τὴν προϊσταμένη Τμήματος Πολεοδομίας καὶ Πολ/κῶν Ἐφ/γῶν.

Ἡ ἀπόφαση αὐτὴ νὰ δημοσιευθεῖ στὴν Ἐφημερίδα τῆς Κυβερνήσεως.

Ὁ Νομάρχης
ΑΘ. ΣΠΥΡΟΠΟΥΛΟΣ

ΤΟΠΟΓΡΑΦΙΚΟΝ ΔΙΑΓΡΑΜΜΑ

Εμφαίνον την εν τω οικ. τετρ. 88 του σχεδίου πόλεως [illegible] υπό στοιχ. [illegible] παλαιά δημοτική οδό υφισταμένη προ του έτους 1925.

ΚΛΙΜΑΞ: 1/500

ΟΔΟΣ ΑΡΓΥΡΟΠΟΥΛΟΥ

ΥΠΟΜΝΗΜΑ

[illegible] παλαιά δημοτική οδός υφισταμένη από του έτους 1925


Ιδιοκτησίες

1. [illegible]
2. [illegible]
3. [illegible]
4. [illegible] Καρακωνσταντίνου
5. [illegible] Ιωάννης [illegible]
6. [illegible] Βασίλειος [illegible]
7. [illegible] Ιωάννης [illegible]
8. [illegible] Βασίλειος [illegible]
9. [illegible] Νικόλαος Κυρίτσης
10. [illegible] Δημήτριος Καραγεωργόπουλος
11. [illegible] Σπανός Απόστολος

Ο.Τ 88

ΠΛΑΤΕΙΑ

ΟΔΟΣ [illegible]

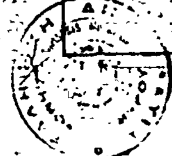



ΒΟΛΟΣ - ΙΟΥΝΙΟΣ 1981

-Ο-

ΜΗΧΑΝΙΚΟΣ

Δ. Β. ΑΡΧΟΝΤΗΣ

ΠΟΛΙΤΙΚΟΣ ΜΗΧΑΝΙΚΟΣ

ΑΝΑΚΟΙΝΩΣΕΙΣ

Ἀριθ. 42700 (4)

Περὶ εἰδοποιήσεως παρακαταθέσεως ἀποζημιώσεως ρυμοτομηθείσης ἐκτάσεως εἰς περιοχὴν τοῦ Δήμου Περιστερίου Ν. Ἀττικῆς.

Ο ΔΗΜΑΡΧΟΣ ΠΕΡΙΣΤΕΡΙΟΥ

Ἀνακοινοῖ ὅτι κατέθεσεν εἰς τὸ Ταμεῖον Παρακαταθηκῶν καὶ Δανείων τὸ ποσὸν τῶν 2.528.725 δρχ. δι' ἀποζημίωσιν λόγῳ ἀναγκαστικῆς ἀπαλλοτριώσεως τοῦ ρυμοτομουμένου ἀκινήτου τῶν εἰκαζομένων δικαιούχων, κειμένου ἐπὶ τῆς ὁδοῦ Ἀμύντορος τοῦ Δήμου Περιστερίου, συμφώνως πρὸς τὴν ὑπ' ἀριθ. 283/28.6.72 πρᾶξιν τοῦ Γραφείου Πολεοδομίας Ἀθηνῶν, τῆς τιμῆς μονάδος καθορισθείσης δυνάμει τῆς ὑπ' ἀριθ. 348/12.5.78 ἀποφάσεως τοῦ Μονομελοῦς Πρωτοδικείου Ἀθηνῶν ἐκδοθέντος τοῦ ὑπ' ἀριθ. 620425/6.3.1981 γραμματίου συστάσεως παρακαταθήκης, τὸ ὁποῖον κατετέθη εἰς τὸν συμβολαιογράφον Περιστερίου Γ. Δερβενέν, συντελεσθείσης τῆς ὑπ' ἀριθ. 21434/81 πράξεως καταθέσεως γραμματίου συστάσεως Παρακαταθήκης.

Ἡ ἄνω ἀποζημίωσις ν' ἀποδοθῇ εἰς τοὺς δικαστικῶς ἀναγνωρισθησομένους δικαιούχους.

Περιστέρι, 20 Νοεμβρίου 1981

Ὁ Δήμαρχος
ΔΗΜ. ΦΩΛΟΠΟΥΛΟΣ

(Ἀριθ. τριπλ. τοῦ Α' Δημ. Ταμ. Ἀθ. 39585/81, 27.11.81)

ΔΙΟΡΘΩΣΕΙΣ ΣΦΑΛΜΑΤΩΝ

(5)

Στὰ δικαιολογητικὰ περὶ καθορισμοῦ χειμερίου κύματος τοῦ Αἰγιαλοῦ - Παραλίας στὴ θέση Ν. Ποτίδαια - Κασσάνδρας, γίνονται οἱ ἑξῆς διορθώσεις: Στὴν παράγραφο 4 τῆς 5736/8.2.80 Ἐπικυρωτικῆς Ἀπόφασης τοῦ Νομάρχη Χαλκιδικῆς, ποὺ δημοσιεύθηκε στὸ ΦΕΚ 641/14.11.80 (τ. Δ') ἀναγράφεται «τὴν ἀπὸ 27.8.1979 Ἔκθεσιν τῆς ὑπὸ τοῦ ἄρθρ. 5 Α.Ν. 263/68 προβλεπομένης Ἐπιτροπῆς...», ἀντὶ τοῦ ὀρθοῦ «τὴν ἀπὸ 27.8.1979 Ἔκθεσιν τῆς ὑπὸ τοῦ ἄρθρ. 74 τοῦ Π.Δ. 636/77 προβλεπομένης Ἐπιτροπῆς...».

(Ἀπὸ τὴ Νομαρχία Χαλκιδικῆς)

(6)

Στὰ δικαιολογητικὰ περὶ καθορισμοῦ χειμερίου κύματος τοῦ Αἰγιαλοῦ - Παραλίας στὴ θέση Ν. Ποτίδαια - Κασσάνδρας, γίνονται οἱ ἑξῆς διορθώσεις: Στὸ ΦΕΚ τ. Δ' ἀριθ. 632/12.11.80 δημοσιεύθηκε ἡ ἀριθ. 3479/11.9.1979 Ἐπικυρωτικὴ Ἀπόφαση τοῦ Νομάρχη Χαλκιδικῆς, στὴν παράγρ. 4 τοῦ σκεπτικοῦ τῆς ὁποίας ἀναγράφεται «...Τὴν ἀπὸ 24.5.1979 Ἔκθεση τῆς ὑπὸ τοῦ ἄρθρ. 5 Α.Ν. 263/68 προβλεπομένης...», ἀντὶ τοῦ ὀρθοῦ «...Τὴν ἀπὸ 24.5.79 Ἔκθεση τῆς ὑπὸ τοῦ ἄρθρ. 74 τοῦ Π.Δ. 636/77 προβλεπομένης...».

(Ἀπὸ τὴ Νομαρχία Χαλκιδικῆς)

(7)

Στὰ δικαιολογητικὰ περὶ καθορισμοῦ χειμερίου κύματος τοῦ αἰγιαλοῦ — παραλίας, στὴ θέση Κουτσουπιά—Κατσιδέλια—Ν. Μαρμαρᾶ, γίνονται οἱ ἑξῆς διορθώσεις:

1) Στὴν ἐπικυρωτικὴ ἀπόφαση τοῦ Νομάρχη Χαλκιδικῆς 3087/13.6.80, ποὺ δημοσιεύθηκε στὸ ΦΕΚ 589/24.10.1980 (τ. Δ'), στὴν παράγραφο 4 τὸ ἐσφαλμένο «...τῆς ὑπὸ τοῦ ἄρθρ. 5 τοῦ Α.Ν. 263/68 προβλεπομένης...», διορθώνεται στὸ ὀρθὸ «...τῆς ὑπὸ τοῦ ἄρθρ. 74 τοῦ Π.Δ. 636/77 προβλεπομένης...».

2) Στὴν ἀπὸ 21.3.1980 ἔκθεση ἐπιτροπῆς ἄρθρ. 74 Π. Δ/τος 636/77, διαγράφεται ἡ παράγραφος 5 «ἐξαιροῦνται τῆς λωρίδος τῆς παραλίας τὰ ὑφιστάμενα κτίσματα...», ἐπειδὴ δὲν ὑπάρχουν κτίσματα στὴν ἀνωτέρω παραλία.

(Ἀπὸ τὴ Νομαρχία Χαλκιδικῆς)

(8)

Στὰ δικαιολογητικὰ περὶ καθορισμοῦ χειμερίου κύματος τοῦ αἰγιαλοῦ — παραλίας, στὴ θέση Σίβηρη—Κασσάνδρας, γίνονται οἱ ἑξῆς διορθώσεις: Στὴν παράγρ. 4 τῆς ὑπ' ἀριθ. 5735/8.2.80 ἀποφάσεως τοῦ Νομάρχη Χαλκιδικῆς ἀναγράφεται τὸ ἐσφαλμένο «...ἄρθρ. 5 Α.Ν. 263/68 προβλεπομένης ἐπιτροπῆς...», ἀντὶ τοῦ ὀρθοῦ «...ἄρθρ. 74 Π.Δ. 636/1977 προβλεπομένης ἐπιτροπῆς...», ποὺ δημοσιεύθηκε στὸ ΦΕΚ 679/28.11.1980 (τ. Δ').

(Ἀπὸ τὴ Νομαρχία Χαλκιδικῆς)

(9)

Στὰ δικαιολογητικὰ περὶ καθορισμοῦ χειμερίου κύματος τοῦ αἰγιαλοῦ — παραλίας στὴ θέση σύνορα Πολυχρόνου — Κρυοπηγῆς — Κασσάνδρας, γίνονται οἱ ἑξῆς διορθώσεις: Στὸ ἀριθ. 500/14.9.81 ΦΕΚ τ. Δ' δημοσιεύθηκε ἡ ἀριθ. 3243/7.7.81 Ἐπικυρωτικὴ Ἀπόφαση τοῦ Νομάρχη Χαλκιδικῆς στὴν παράγρ. 5 σκεπτικοῦ τῆς ὁποίας ἀναγράφεται «...... Τὴν ἀπὸ 20.4.81 Ἔκθεση τῆς ἀπὸ τὸ ἄρθρ. 5 τοῦ Α.Ν. 263/68 προβλεπομένης Ἐπιτροπῆς......», ἀντὶ τοῦ ὀρθοῦ «...... Τὴν ἀπὸ 20.4.1981 Ἔκθεση τῆς ὑπὸ τοῦ ἄρθρ. 74 Π.Δ. 636/77 προβλεπομένης Ἐπιτροπῆς......». Ἐπίσης στὴν παράγρ. 6 τοῦ σκεπτικοῦ τῆς ἀποφάσεως ἀναγράφεται «......... κανονικὰ θεωρημένο τὴν 21.4.1981 ἀπὸ τὸ Δ/ντή........», ἀντὶ τοῦ ὀρθοῦ «........ κανονικὰ θεωρημένο τὴν 1.12.1980 ἀπὸ τὸ Δ/ντὴ Δ/νσεως Τεχνικῶν Ὑπηρεσιῶν Ν. Χαλκιδικῆς........».

(Ἀπὸ τὴ Νομαρχία Χαλκιδικῆς)

ΑΠΟ ΤΟ ΕΘΝΙΚΟ ΤΥΠΟΓΡΑΦΕΙΟ